



3- DETALHAMENTO MEIO FIO GUIA

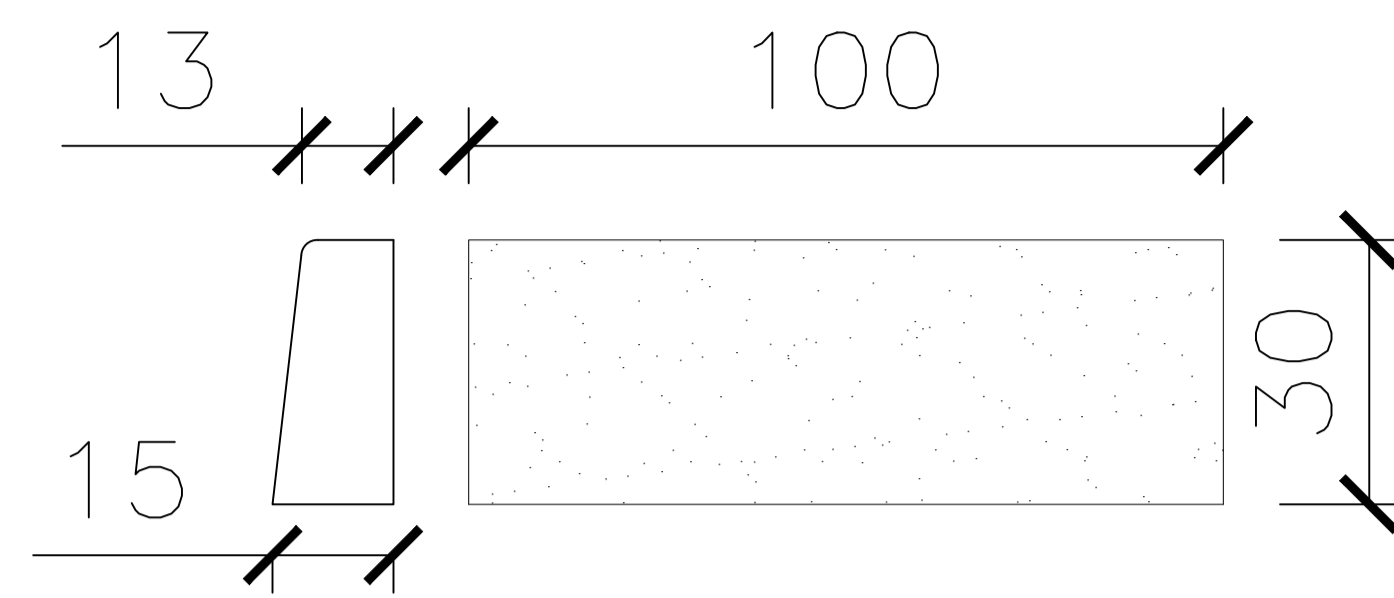

ESCALA:
1/10

4- DETALHAMENTO DA VIA ,VISTA EM CORTE

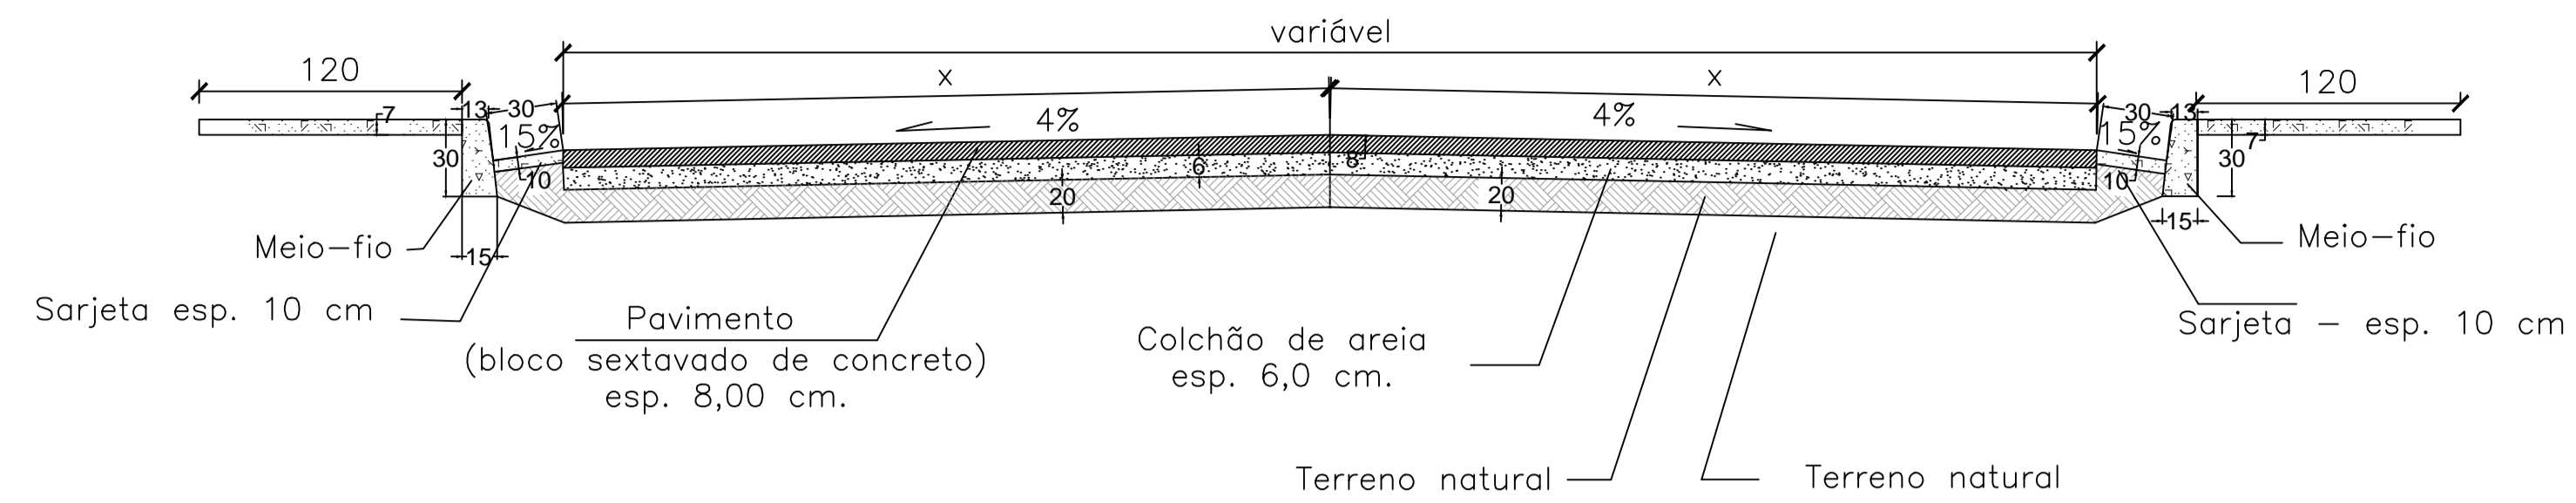


ESCALA:
1/30

DETALHAMENTO (LEIAUTE):


- . Tipo de pavimentação
- . Seção transversal
- . Detalhamento de camadas estruturais
- . Declividades
- . Dimensionamento de calçadas, sarjetas.

5- DETALHAMENTO DA VIA COM VISTA SUPERIOR

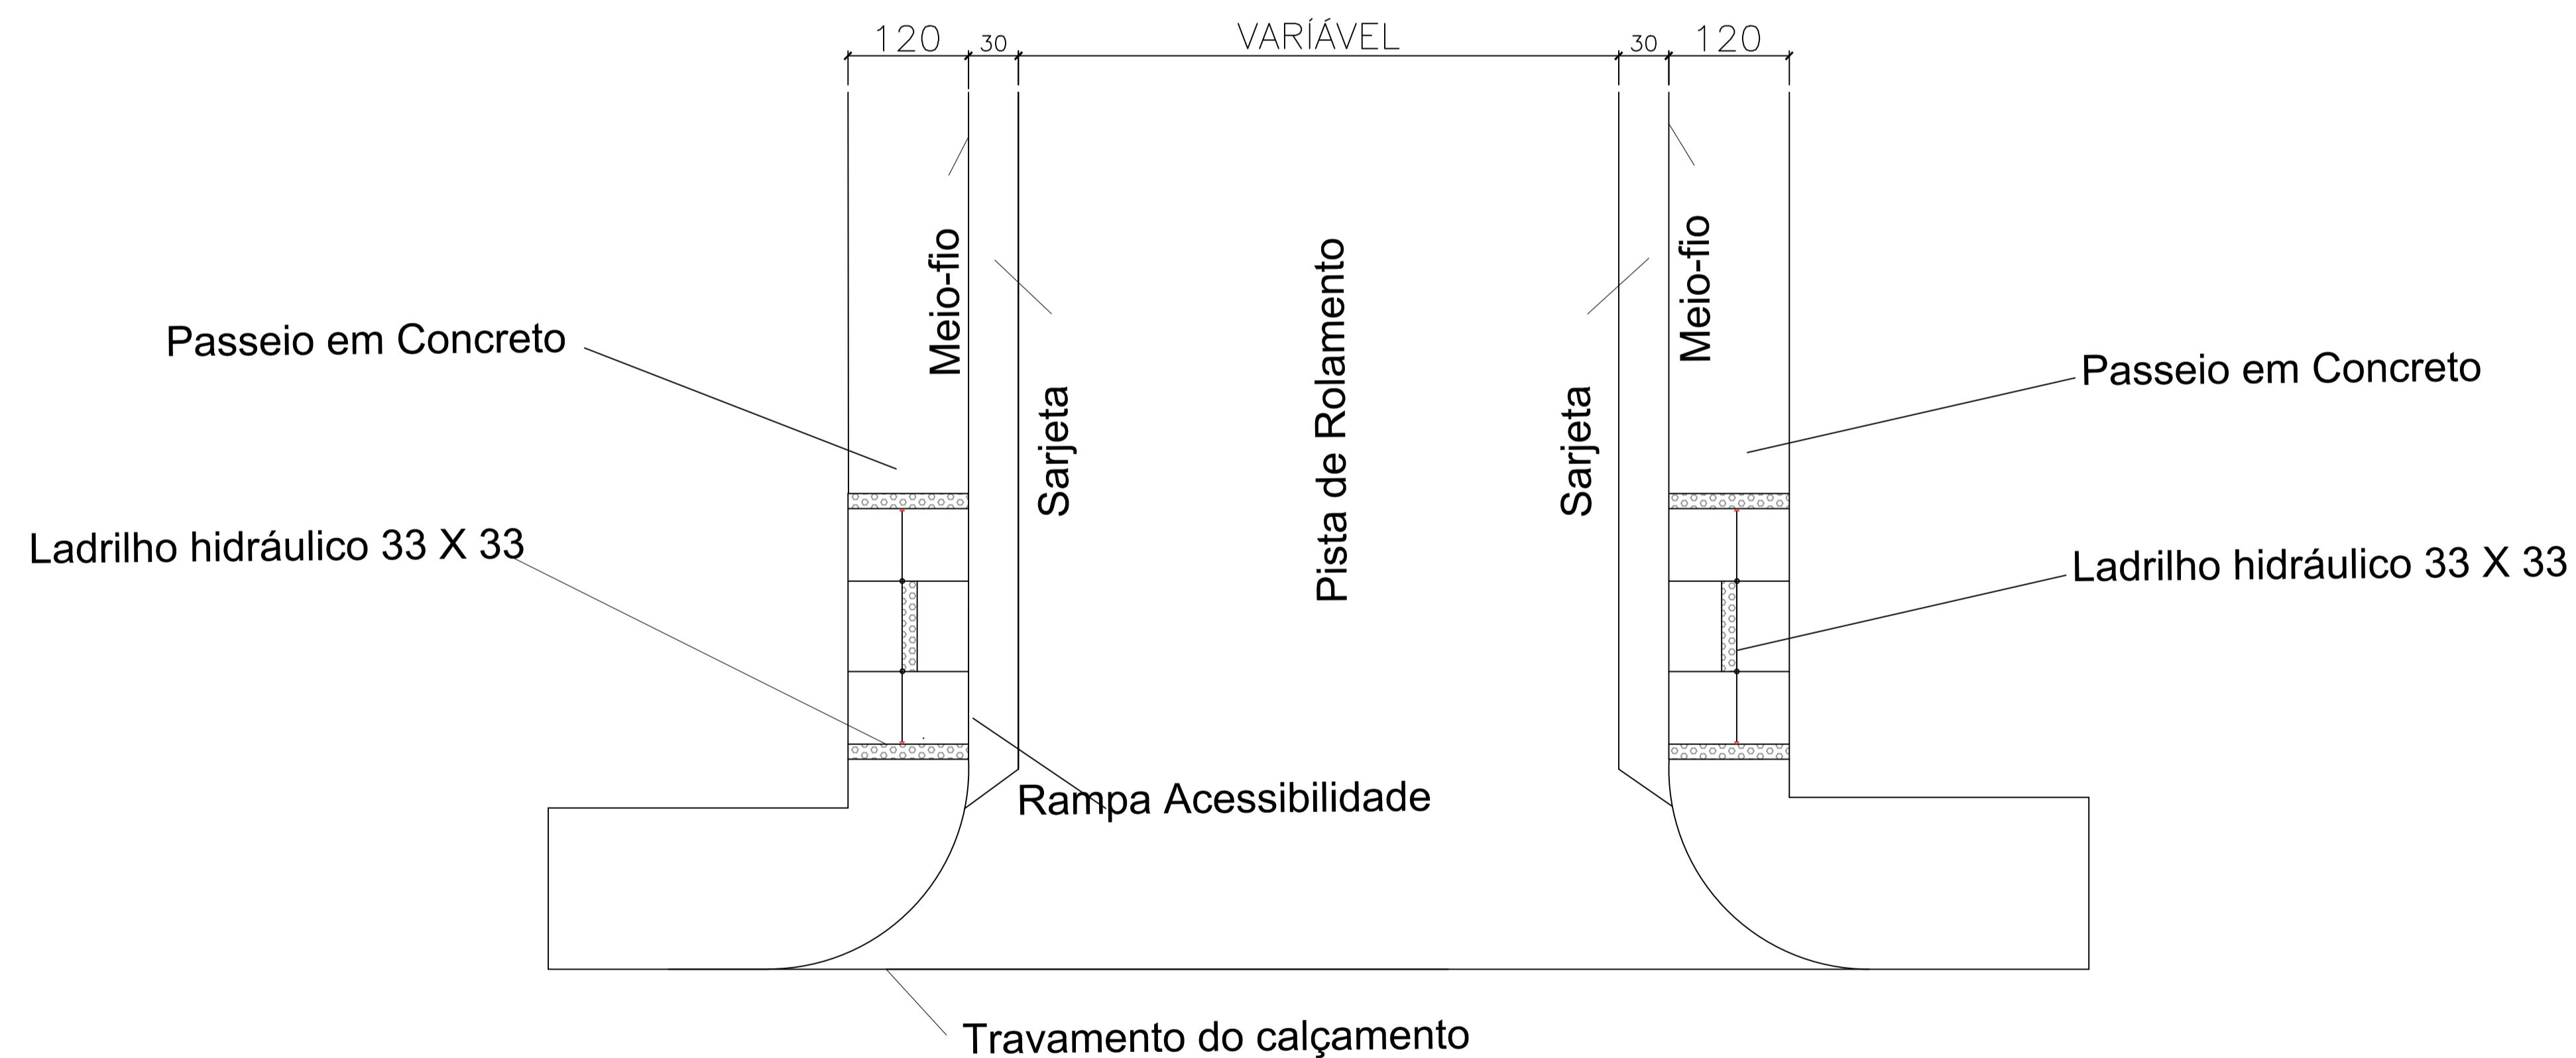



ESCALA:
1/50

6- DETALHAMENTO DA CALÇADA

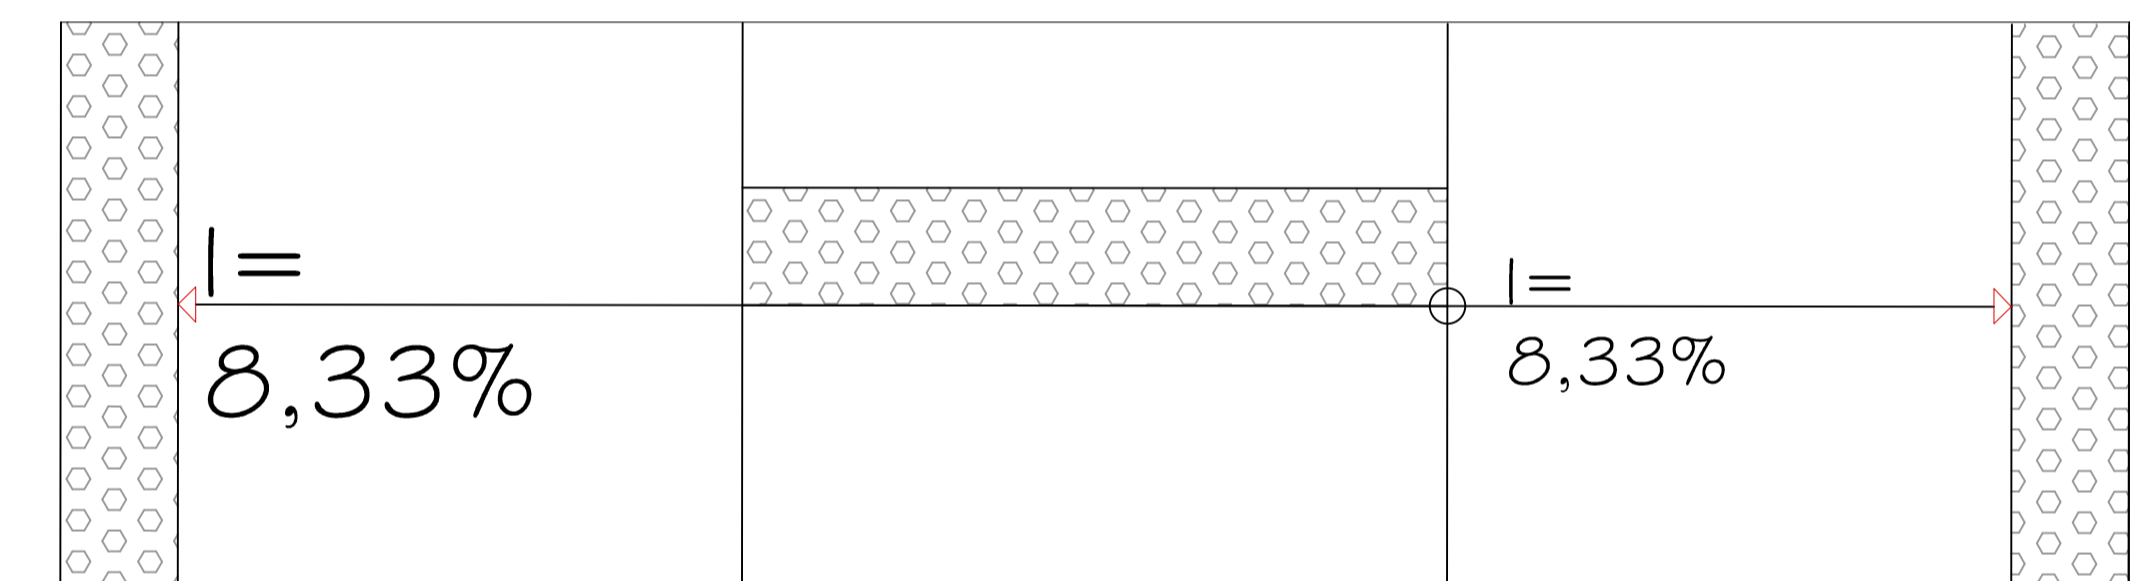

ESCALA:
1/50

7- DETALHAMENTO VISTA SUPERIOR

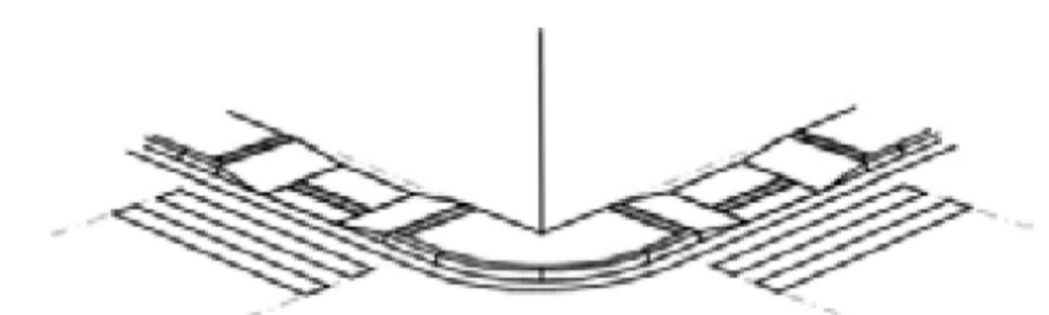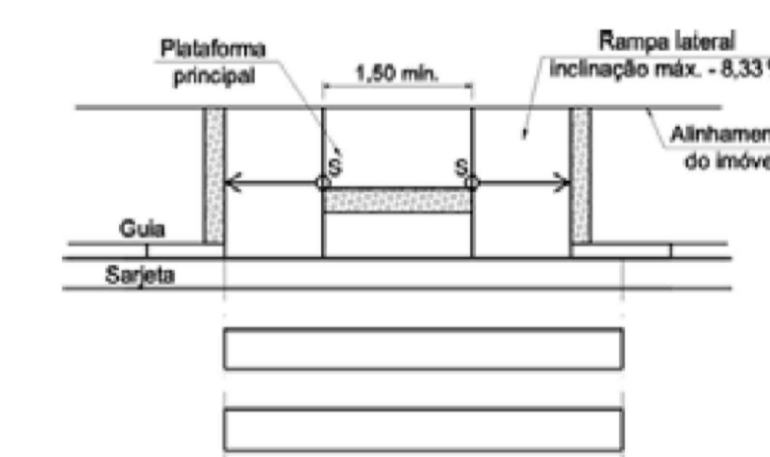

8- PERSPECTIVA



PREFEITURA MUNICIPAL DE BUENÓPOLIS/MG
SETOR DE ENGENHARIA E PROJETOS
CNPJ: 17.694.852/0001-29
END: RUA ATALIBA PEREIRA, Nº99, CENTRO
NÚMERO DA OPERAÇÃO : 1.023.050-8/1/2015
CEP:39230-000

RESPONSÁVEIS TECNICOS

ARTHUR RODRIGUES MAGALHÃES DE SOUZA
ENGENHEIRO CIVIL - CREA/MG 210854/D

PREFEITO

CÉLIO SANTANA
Prefeito Municipal de Buenópolis/MG.

CONTRATO:

1.044.226-74/2017

ÁREA À PAVIMENTAR:

5,451,50M²

ENDEREÇO:

DISTRITO CURIMATAÍ

MUNICÍPIO:
BUENÓPOLIS/MG

DATA:
25/06/2018

ESCALA:
INDICADA

CONTEÚDO:
DETALHAMENTO E CORTES

PREFEITURA MUNICIPAL DE BUENÓPOLIS
PROJETO DE CALÇAMENTO COM BLOCO SEXTAVADO

PRANCHA:

06/06