



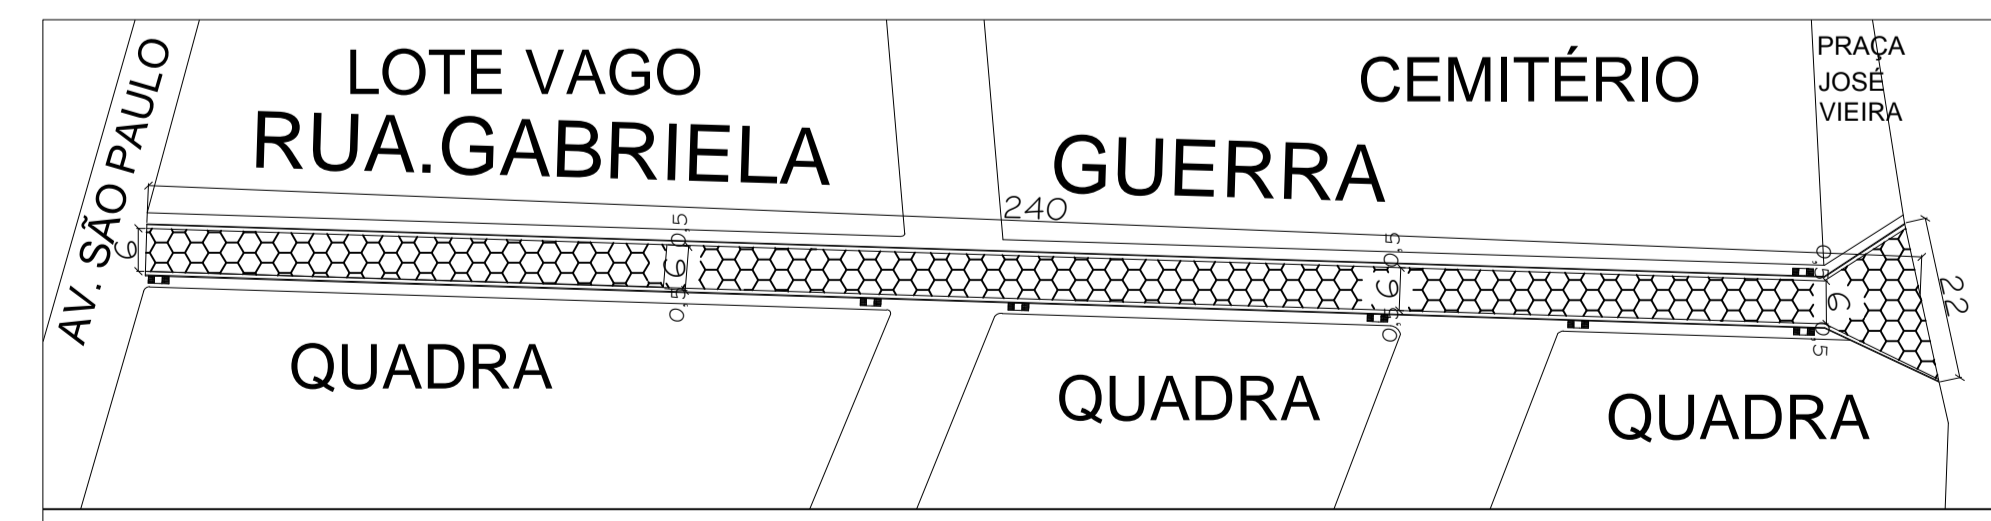
② PROJETO DA RUA GABRIELA GUERRA
ESC : SEM ESCALA

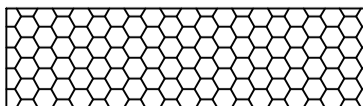
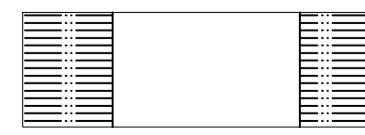
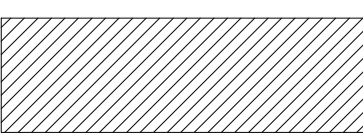
PAVIMENTAÇÃO: 1.537,50

REGULARIZAÇÃO: 1.777,50

ÁREA DE ESCAVAÇÃO E REGULARIZAÇÃO DE BASE: 490 M²

RUA A PAVIMENTAR



OBSERVAÇÕES	
	RUA A SER PAVIMENTADA
	REBAIXAMENTO DE MEIO FIO PARA RAMPA DE ACESSIBILIDADE
	ESCAVAÇÃO E REGULARIZAÇÃO DE BASE

PREFEITO
CÉLIO SANTANA
Prefeito Municipal de Buenópolis/MG.

RESPONSÁVEL TÉCNICO
ARTHUR RODRIGUES MAGALHÃES SOUZA
Engenheiro Civil - CREA 210854/LP

PREFEITURA MUNICIPAL DE BUENÓPOLIS-		
RECURSO	DATA	ESCALA
MUNICÍPIO BUENÓPOLIS/MG	30/08/2017	INDICADA
LARGURA PAVIMENTO 6,00	EXTENSÃO 240 M	ÁREA A PAVIMENTAR 1.777,50 M ²

PROJETO DE PAVIMENTAÇÃO DE RUA
CALÇAMENTO COM BLOCOS SEXTAVADO

FRANCHA
02/03