




3 SEÇÃO TRANSVERSAL  
ESCALA 1/50

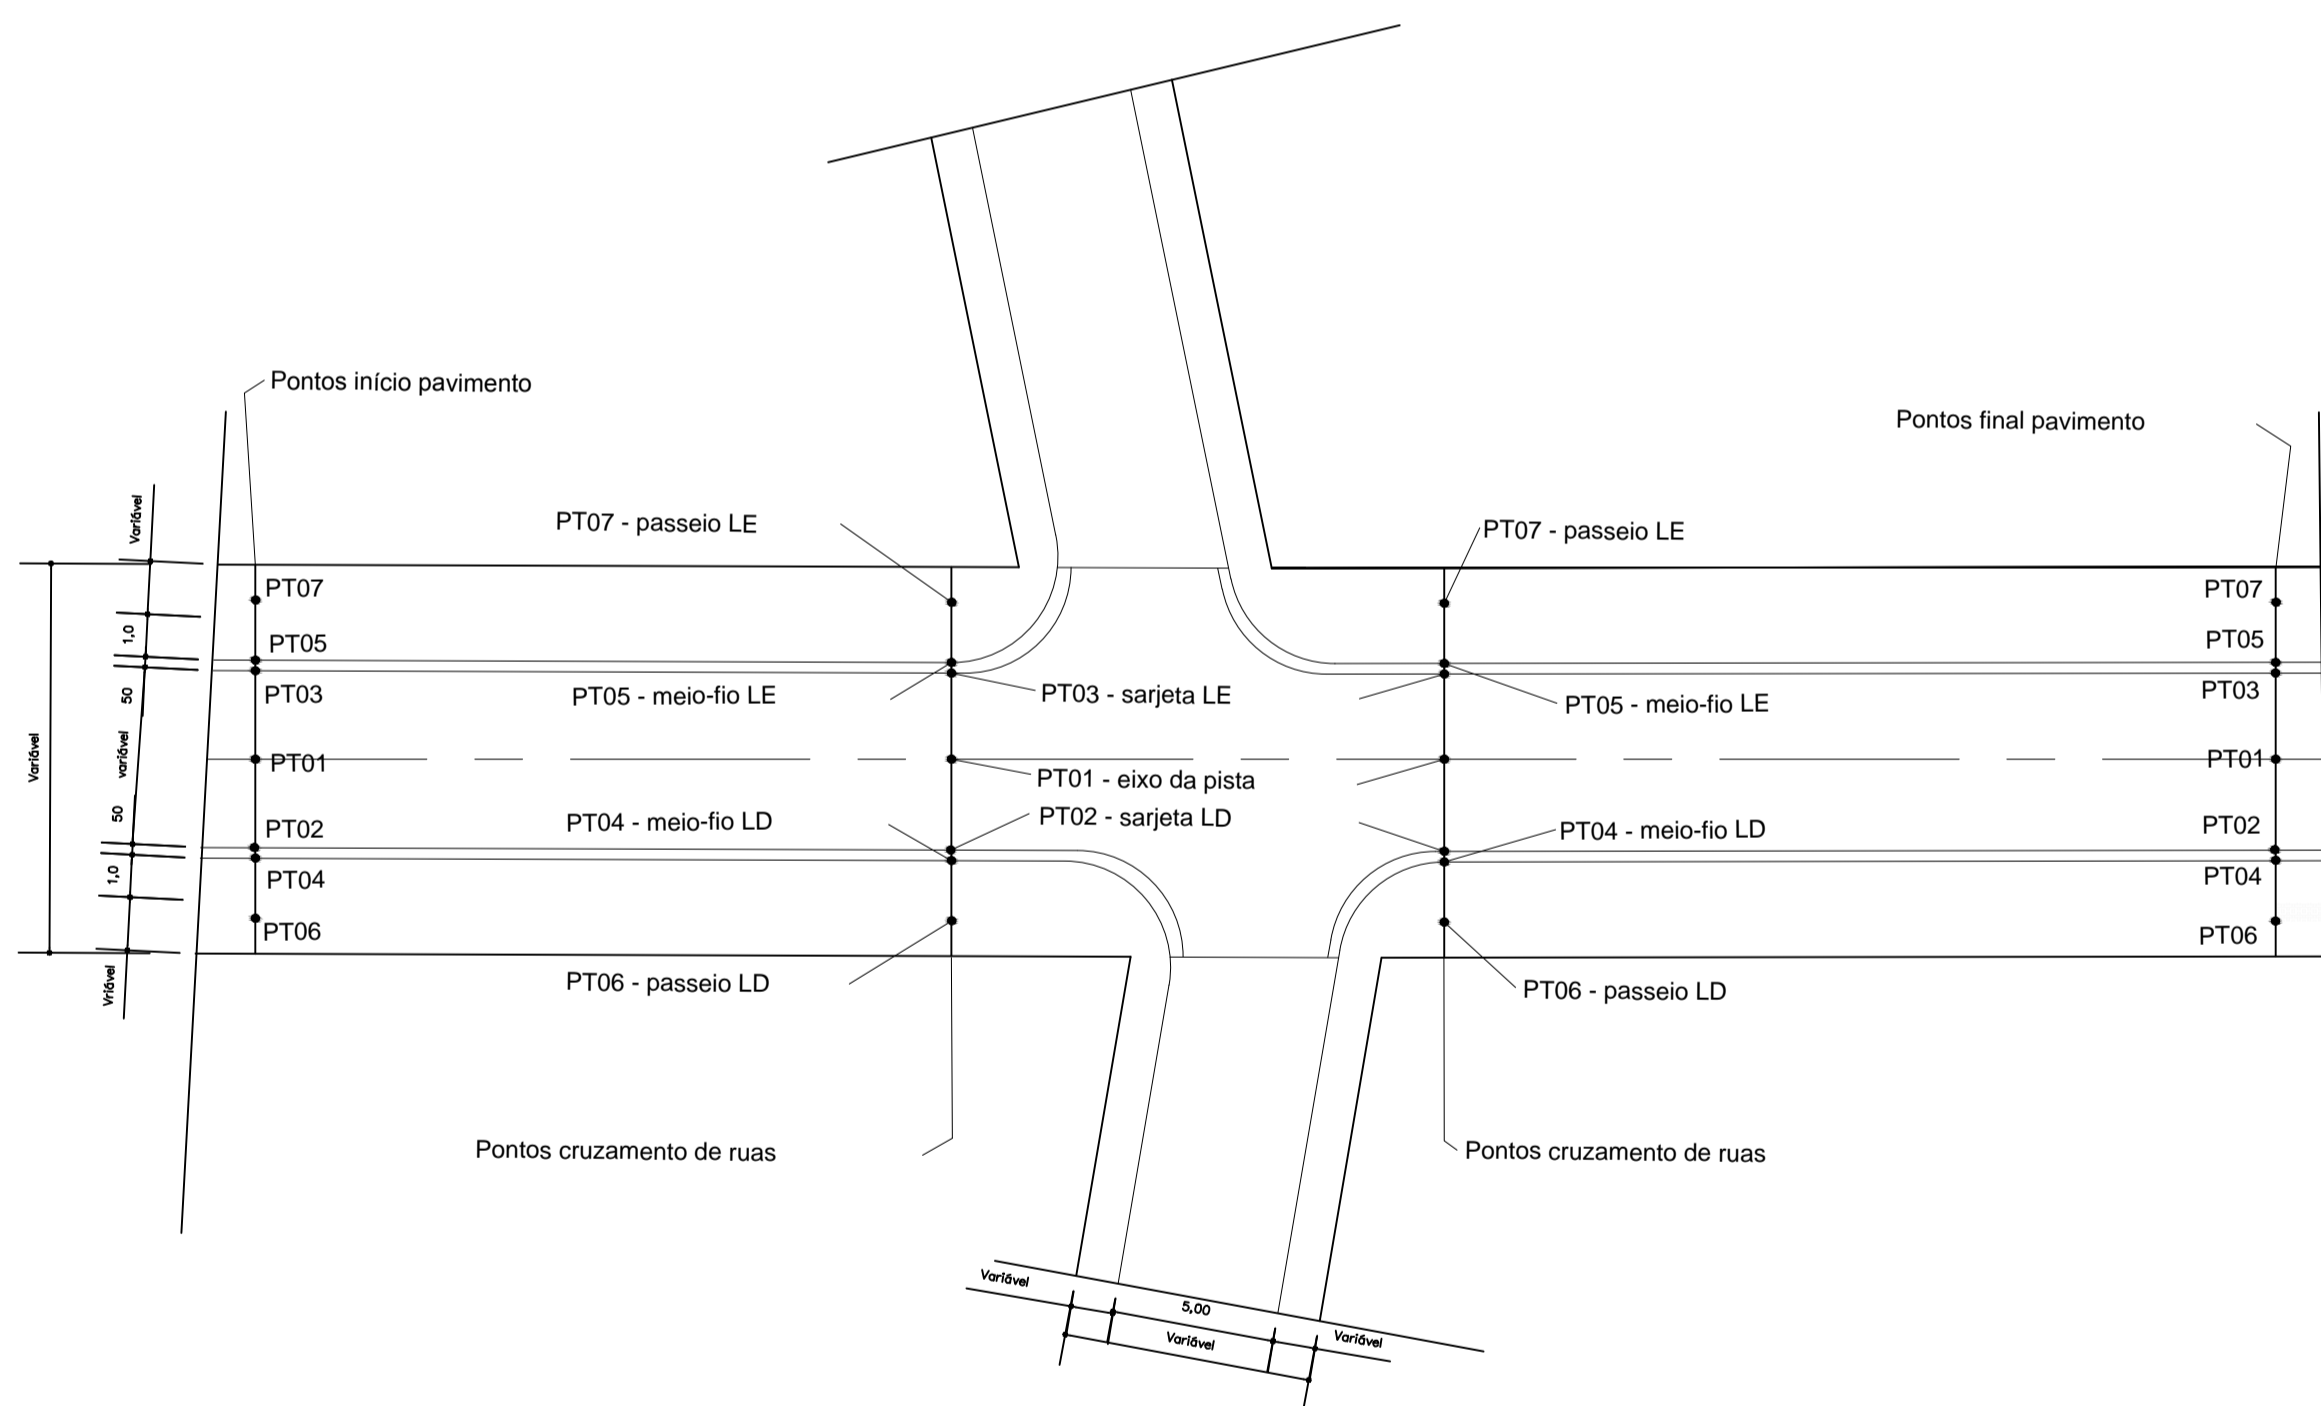

4 DETALHE DE PONTOS DE LOCAÇÃO  
SEM ESCALA

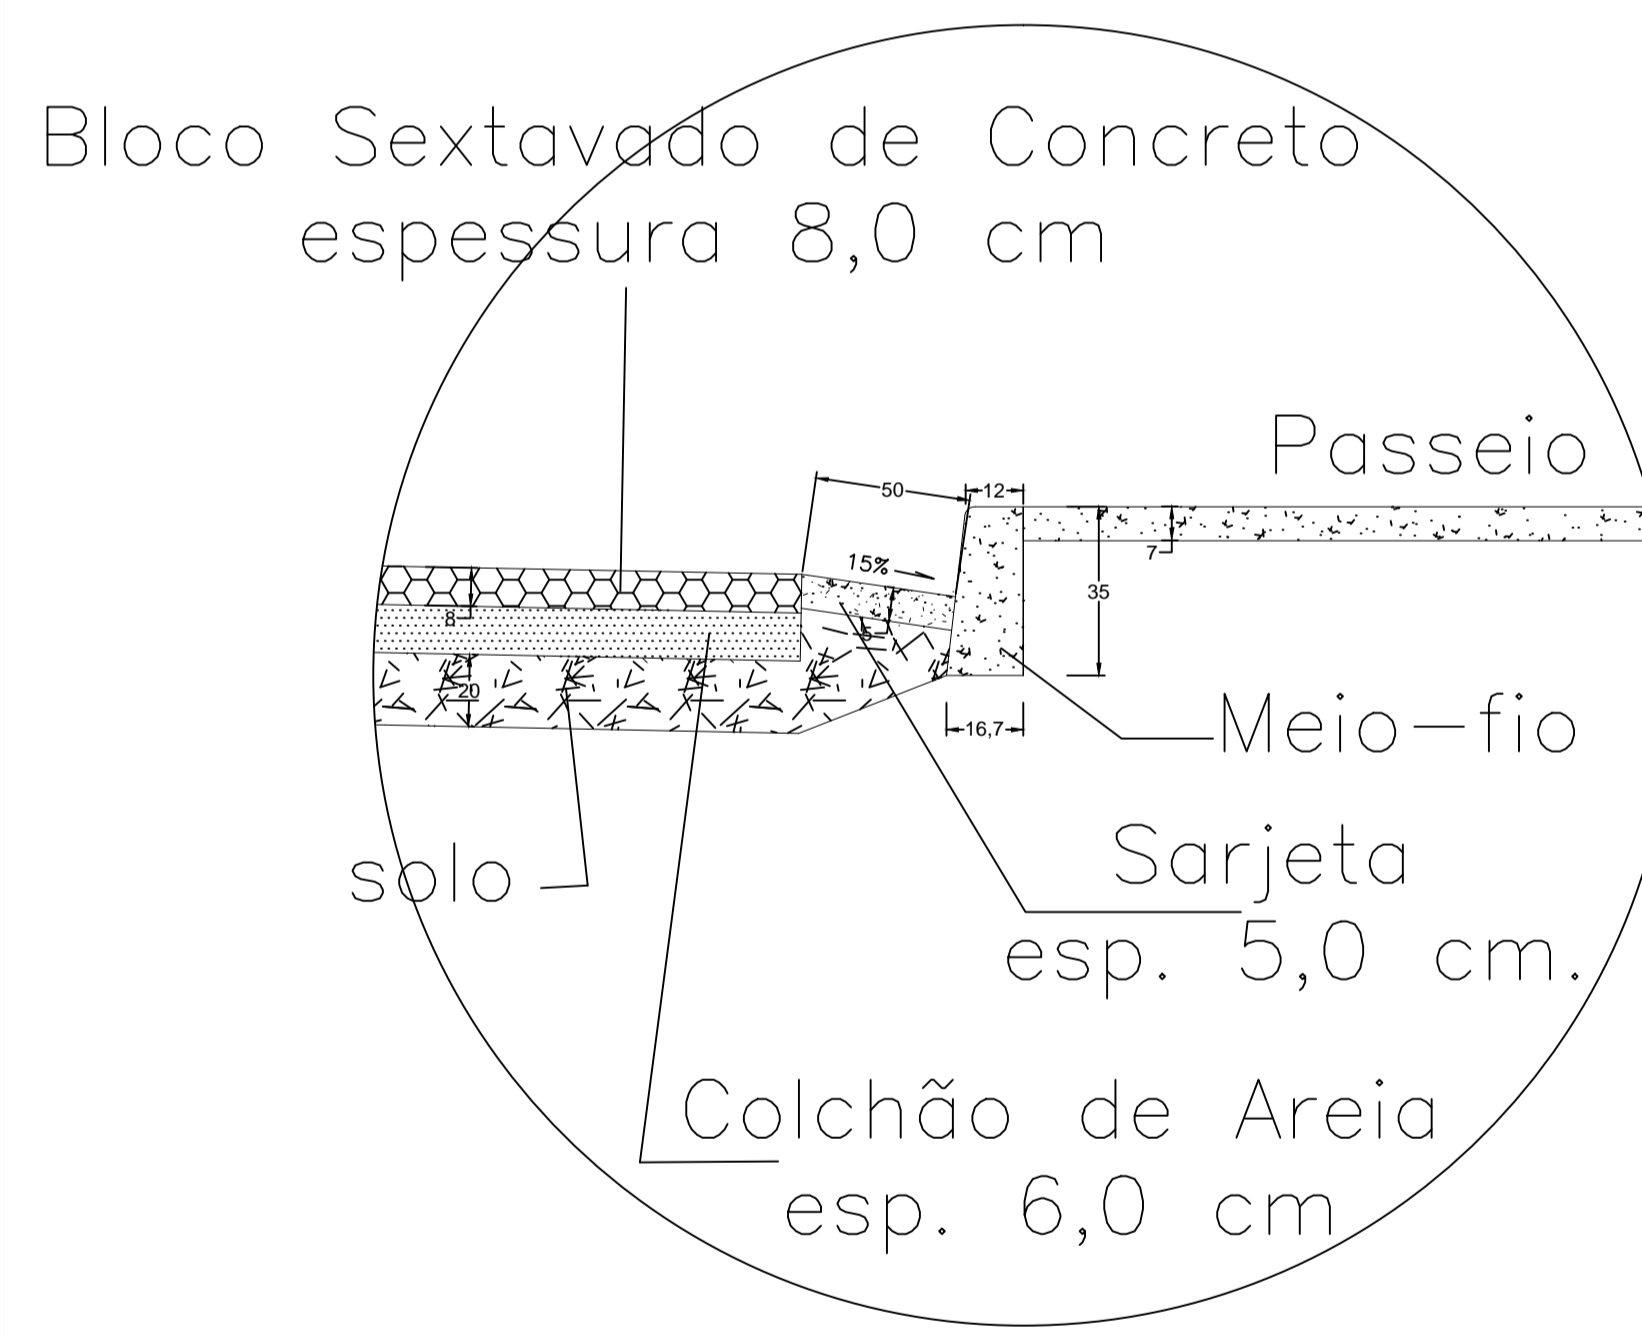

5 DETALHE DE PAVIMENTO  
SEM ESCALA

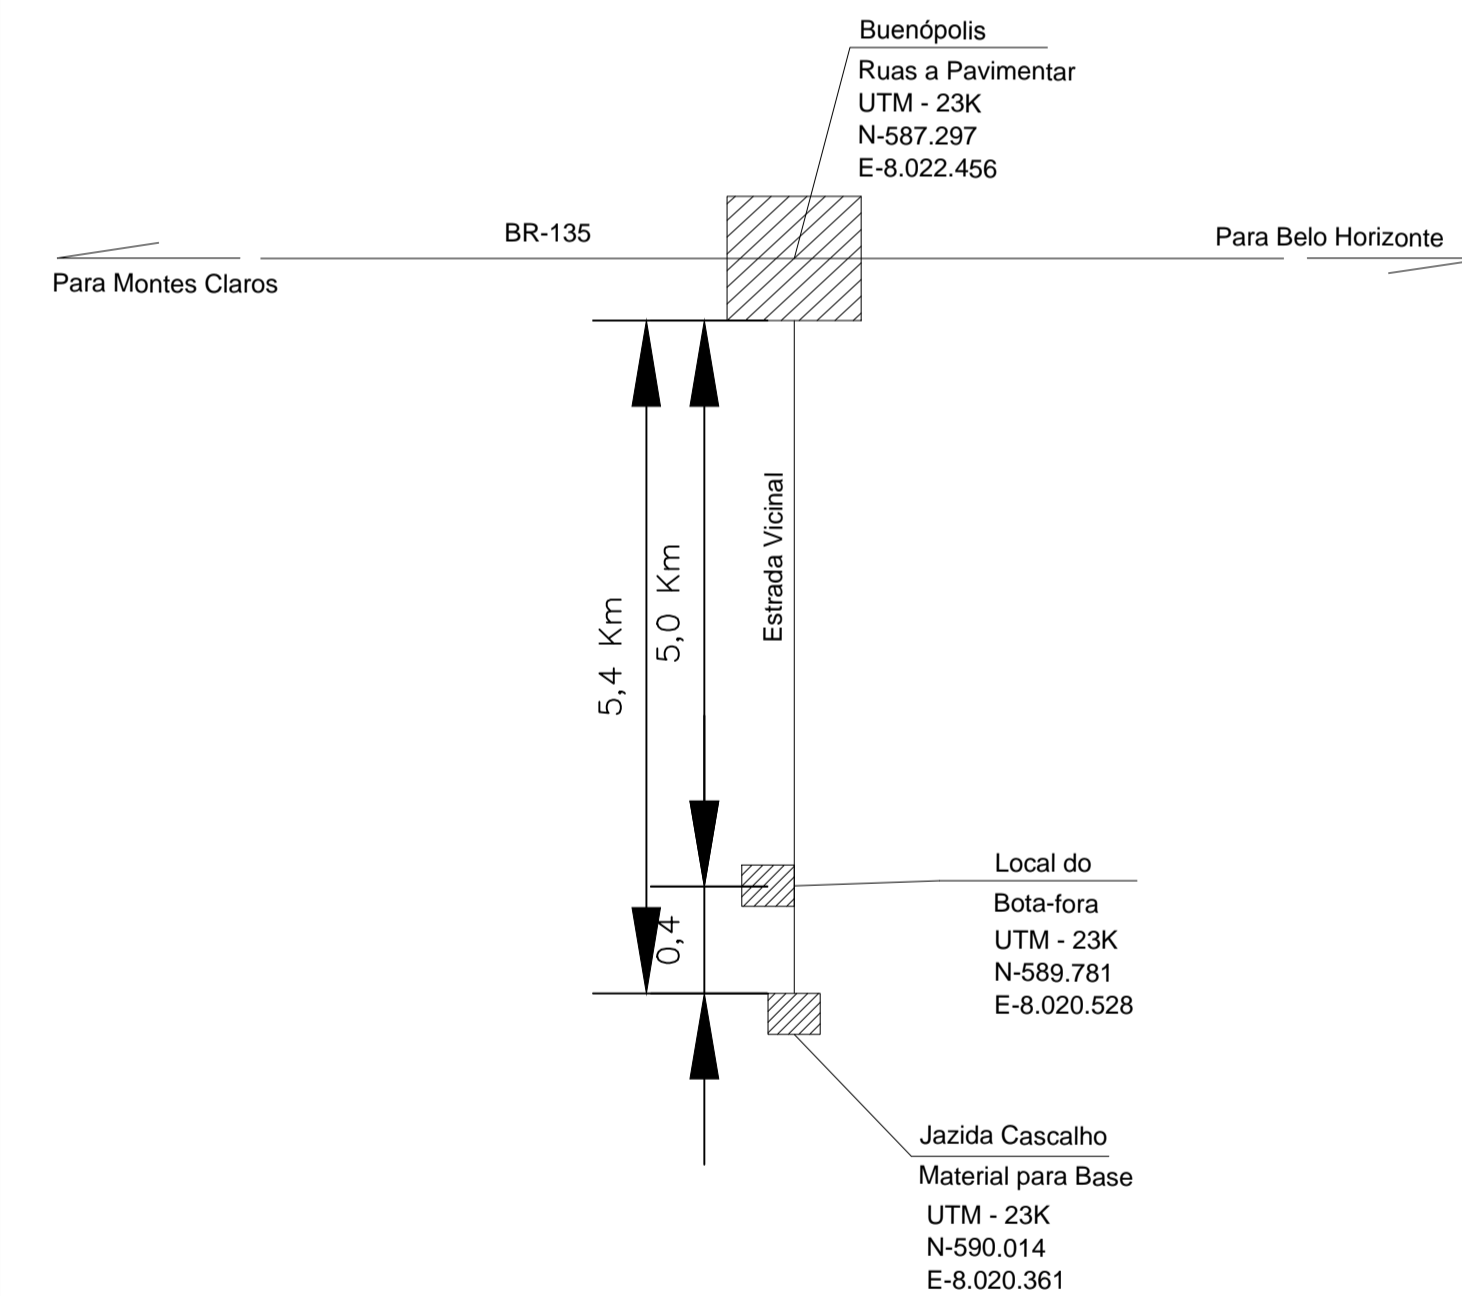

6 CROQUI DE LOCALIZAÇÃO- JAZIDA / BOTA-FORA  
SEM ESCALA

OBSERVAÇÕES

	RUA A SER PAVIMENTADA
	RUA A SER REGULARIZADA

PREFEITO

CÉLIO SANTANA  
Prefeito Municipal de Buenópolis/MG.

RESPONSÁVEL TÉCNICO

ARTHUR RODRIGUES MAGALHÃES SOUZA  
Engenheiro Civil - CREA 210854/LP

PREFEITURA MUNICIPAL DE BUENÓPOLIS-

RECURSO	DATA	ESCALA
SEGOV/MG	30/08/2017	INDICADA
MUNICÍPIO	EXTENSÃO	ÁREA A PAVIMENTAR
BUENÓPOLIS/MG	240 M	1.777,50 M <sup>2</sup>
LARGURA PAVIMENTO		
6,00		

PROJETO DE PAVIMENTAÇÃO DE RUA-  
CALÇAMENTO COM BLOCOS SEXTAVADO

FRANCHA

03/03