CRIADO POR UM PRODUTO EDUCACIONAL DA AUTODESK

LEVANTAMENTO TOPOGRÁFICO COM DEMARCAÇÃO DAS RUAS A SEREM PAVIMENTADAS

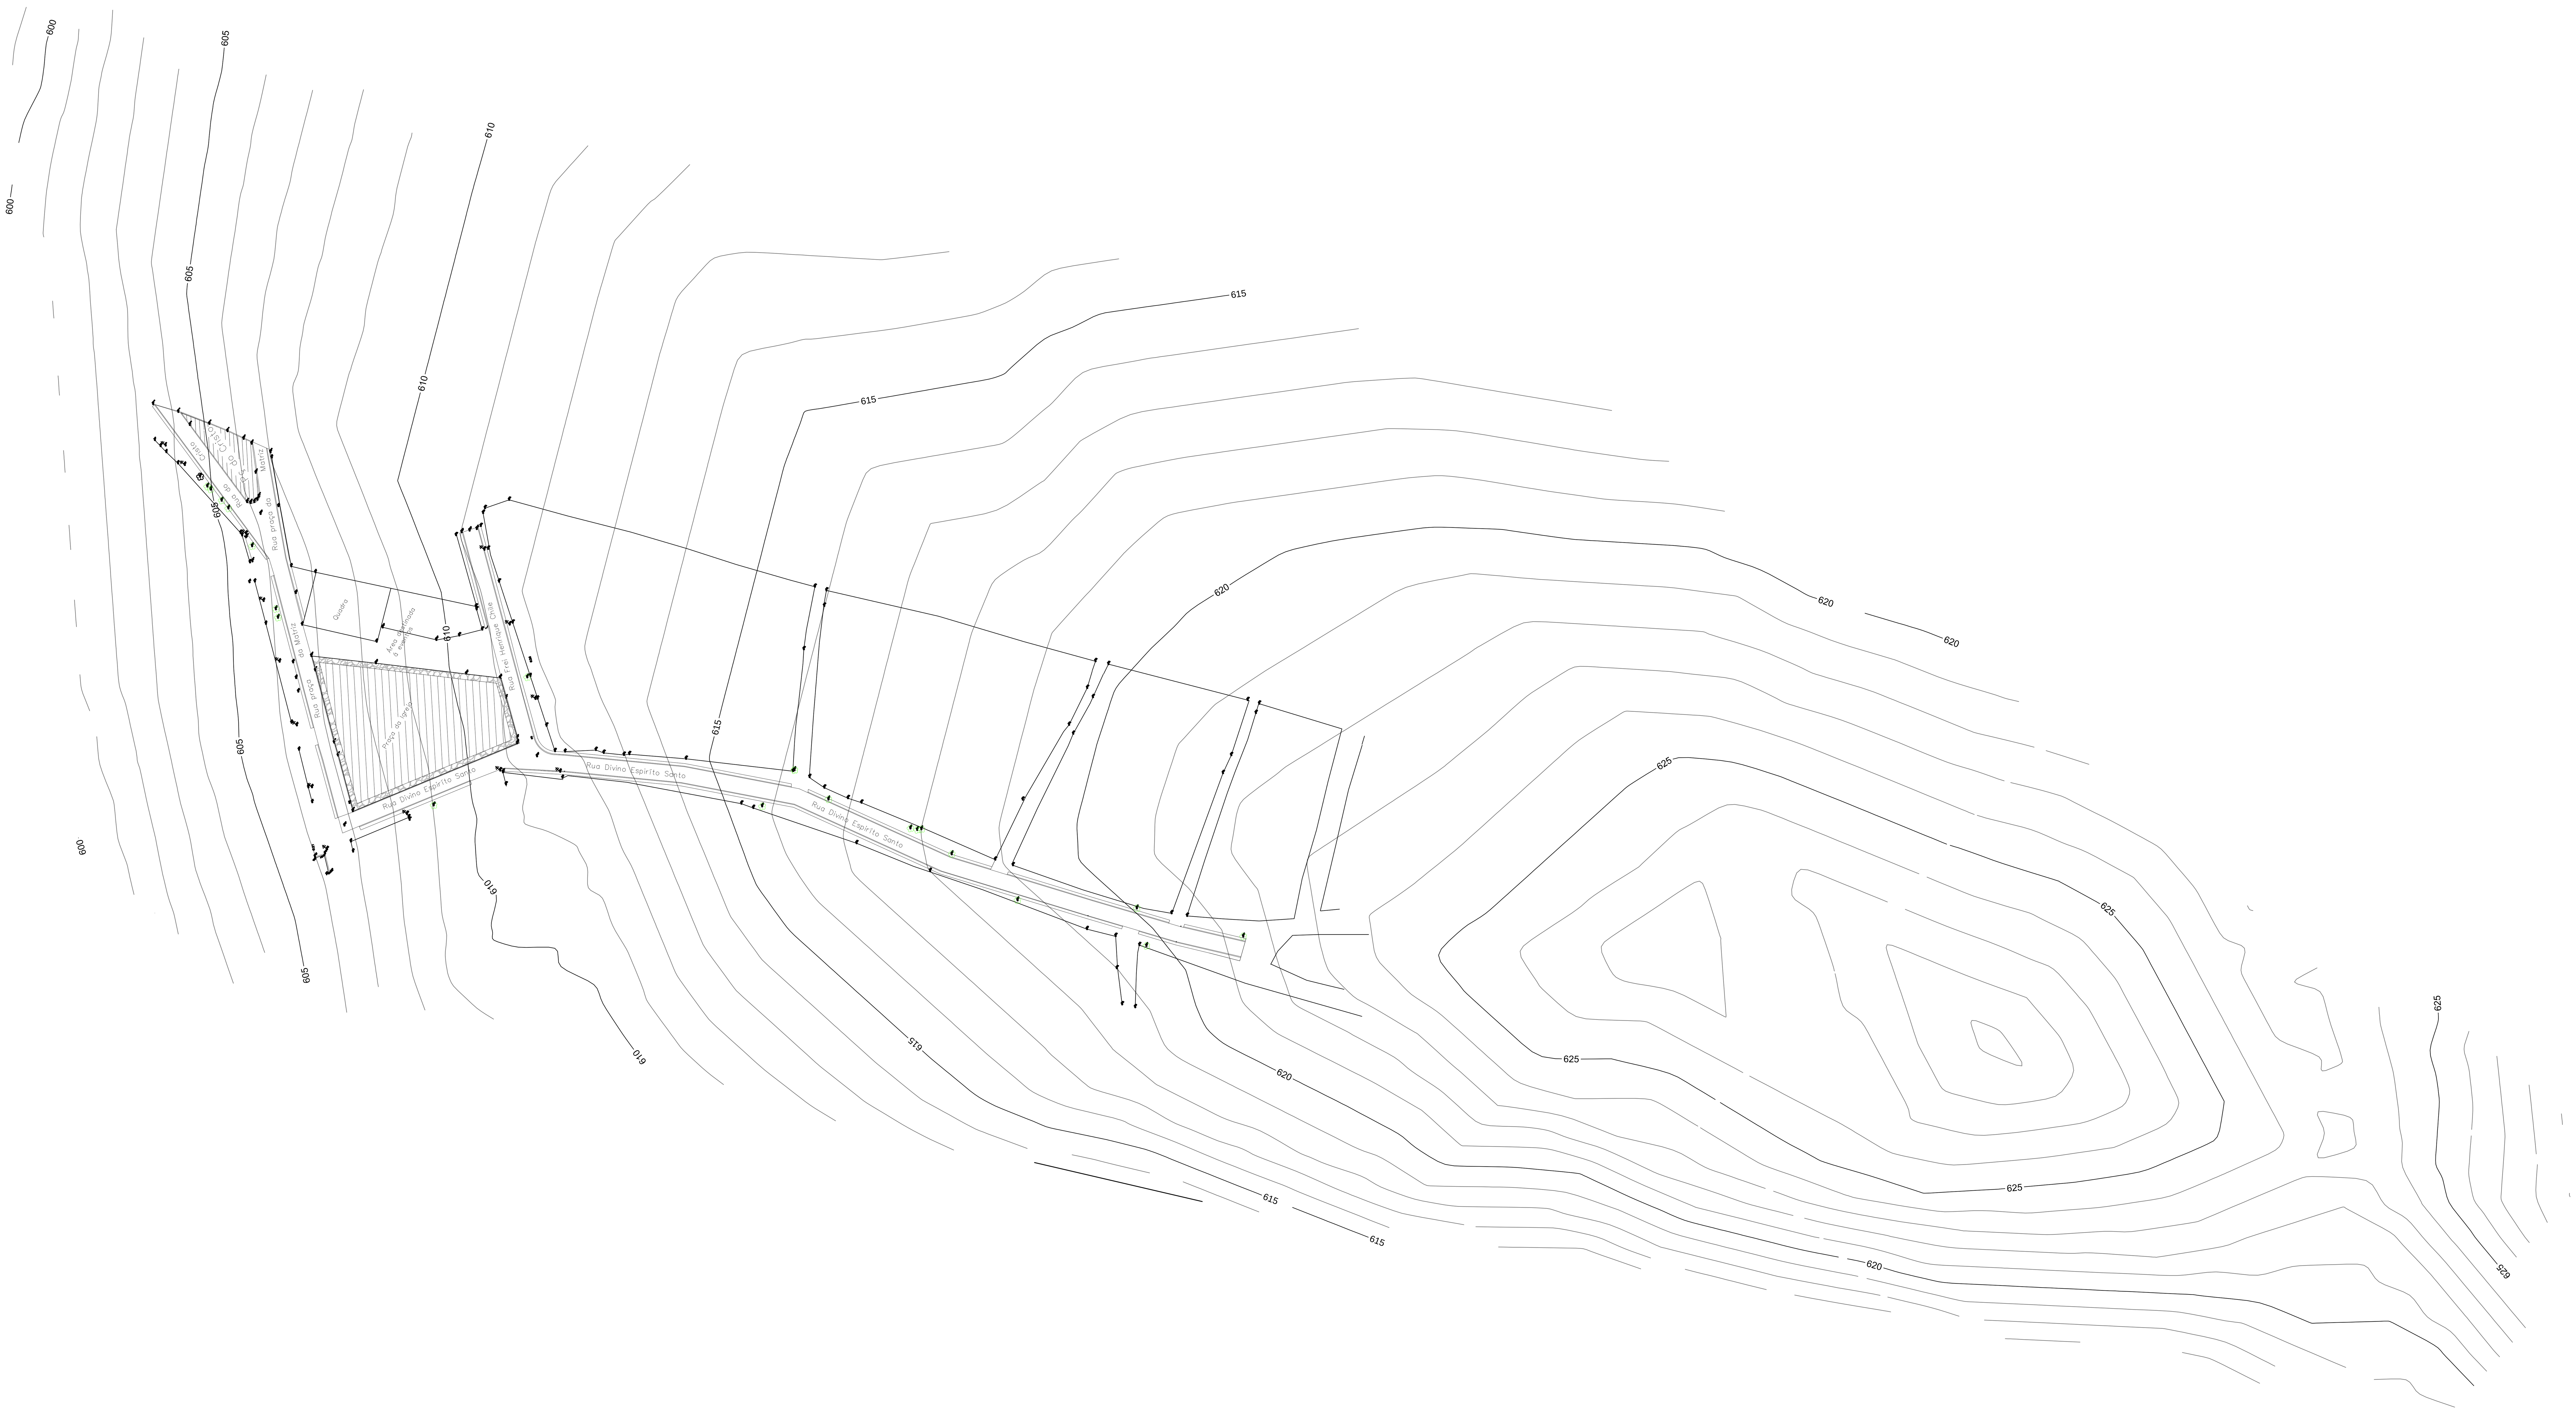

ESCALA:
1/10

PREFEITURA MUNICIPAL DE BUENÓPOLIS MG
SETOR DE ENGENHARIA E PROJETOS
CNPJ: 17.694.852/0001-29
END: RUA ATALIBA PEREIRA, Nº99, CENTRO
NÚMERO DA OPERAÇÃO : 1.023.050-81/2015
CEP:39230-000

RESPONSÁVEL TECNICO:

ARTHUR RODRIGUES MAGALHÃES DE SOUZA
ENGENHEIRO CIVIL – CREA/MG 210854/D

PREFEITO

CÉLIO SANTANA
Prefeito Municipal de Buenópolis/MG.

CONTRATO:
1.044.226-74/2017

ÁREA Á PAVIMENTAR:
5.451,50M²

ENDEREÇO:
DISTRITO CURIMATAÍ

MUNICÍPIO:
BUENÓPOLIS/MG

DATA:
25/06/2018

ESCALA:
INDICADA

PREFEITURA MUNICIPAL DE BUENÓPOLIS

PROJETO DE CALÇAMENTO COM BLOCO SEXTAVADO

CONTEÚDO:
LEVANTAMENTO TOPOGRÁFICO E PLANIALTIMETRICO

PRANCHA:
02/06

CRIADO POR UM PRODUTO EDUCACIONAL DA AUTODESK
CRIADO POR UM PRODUTO EDUCACIONAL DA AUTODESK
CRIADO POR UM PRODUTO EDUCACIONAL DA AUTODESK