

N = 8022900

N = 8022840

N = 8022780

N = 8022720

N = 8022660

E = 507620

E = 507680


E = 507640

E = 507700

E = 507760

E = 507820

E = 507880

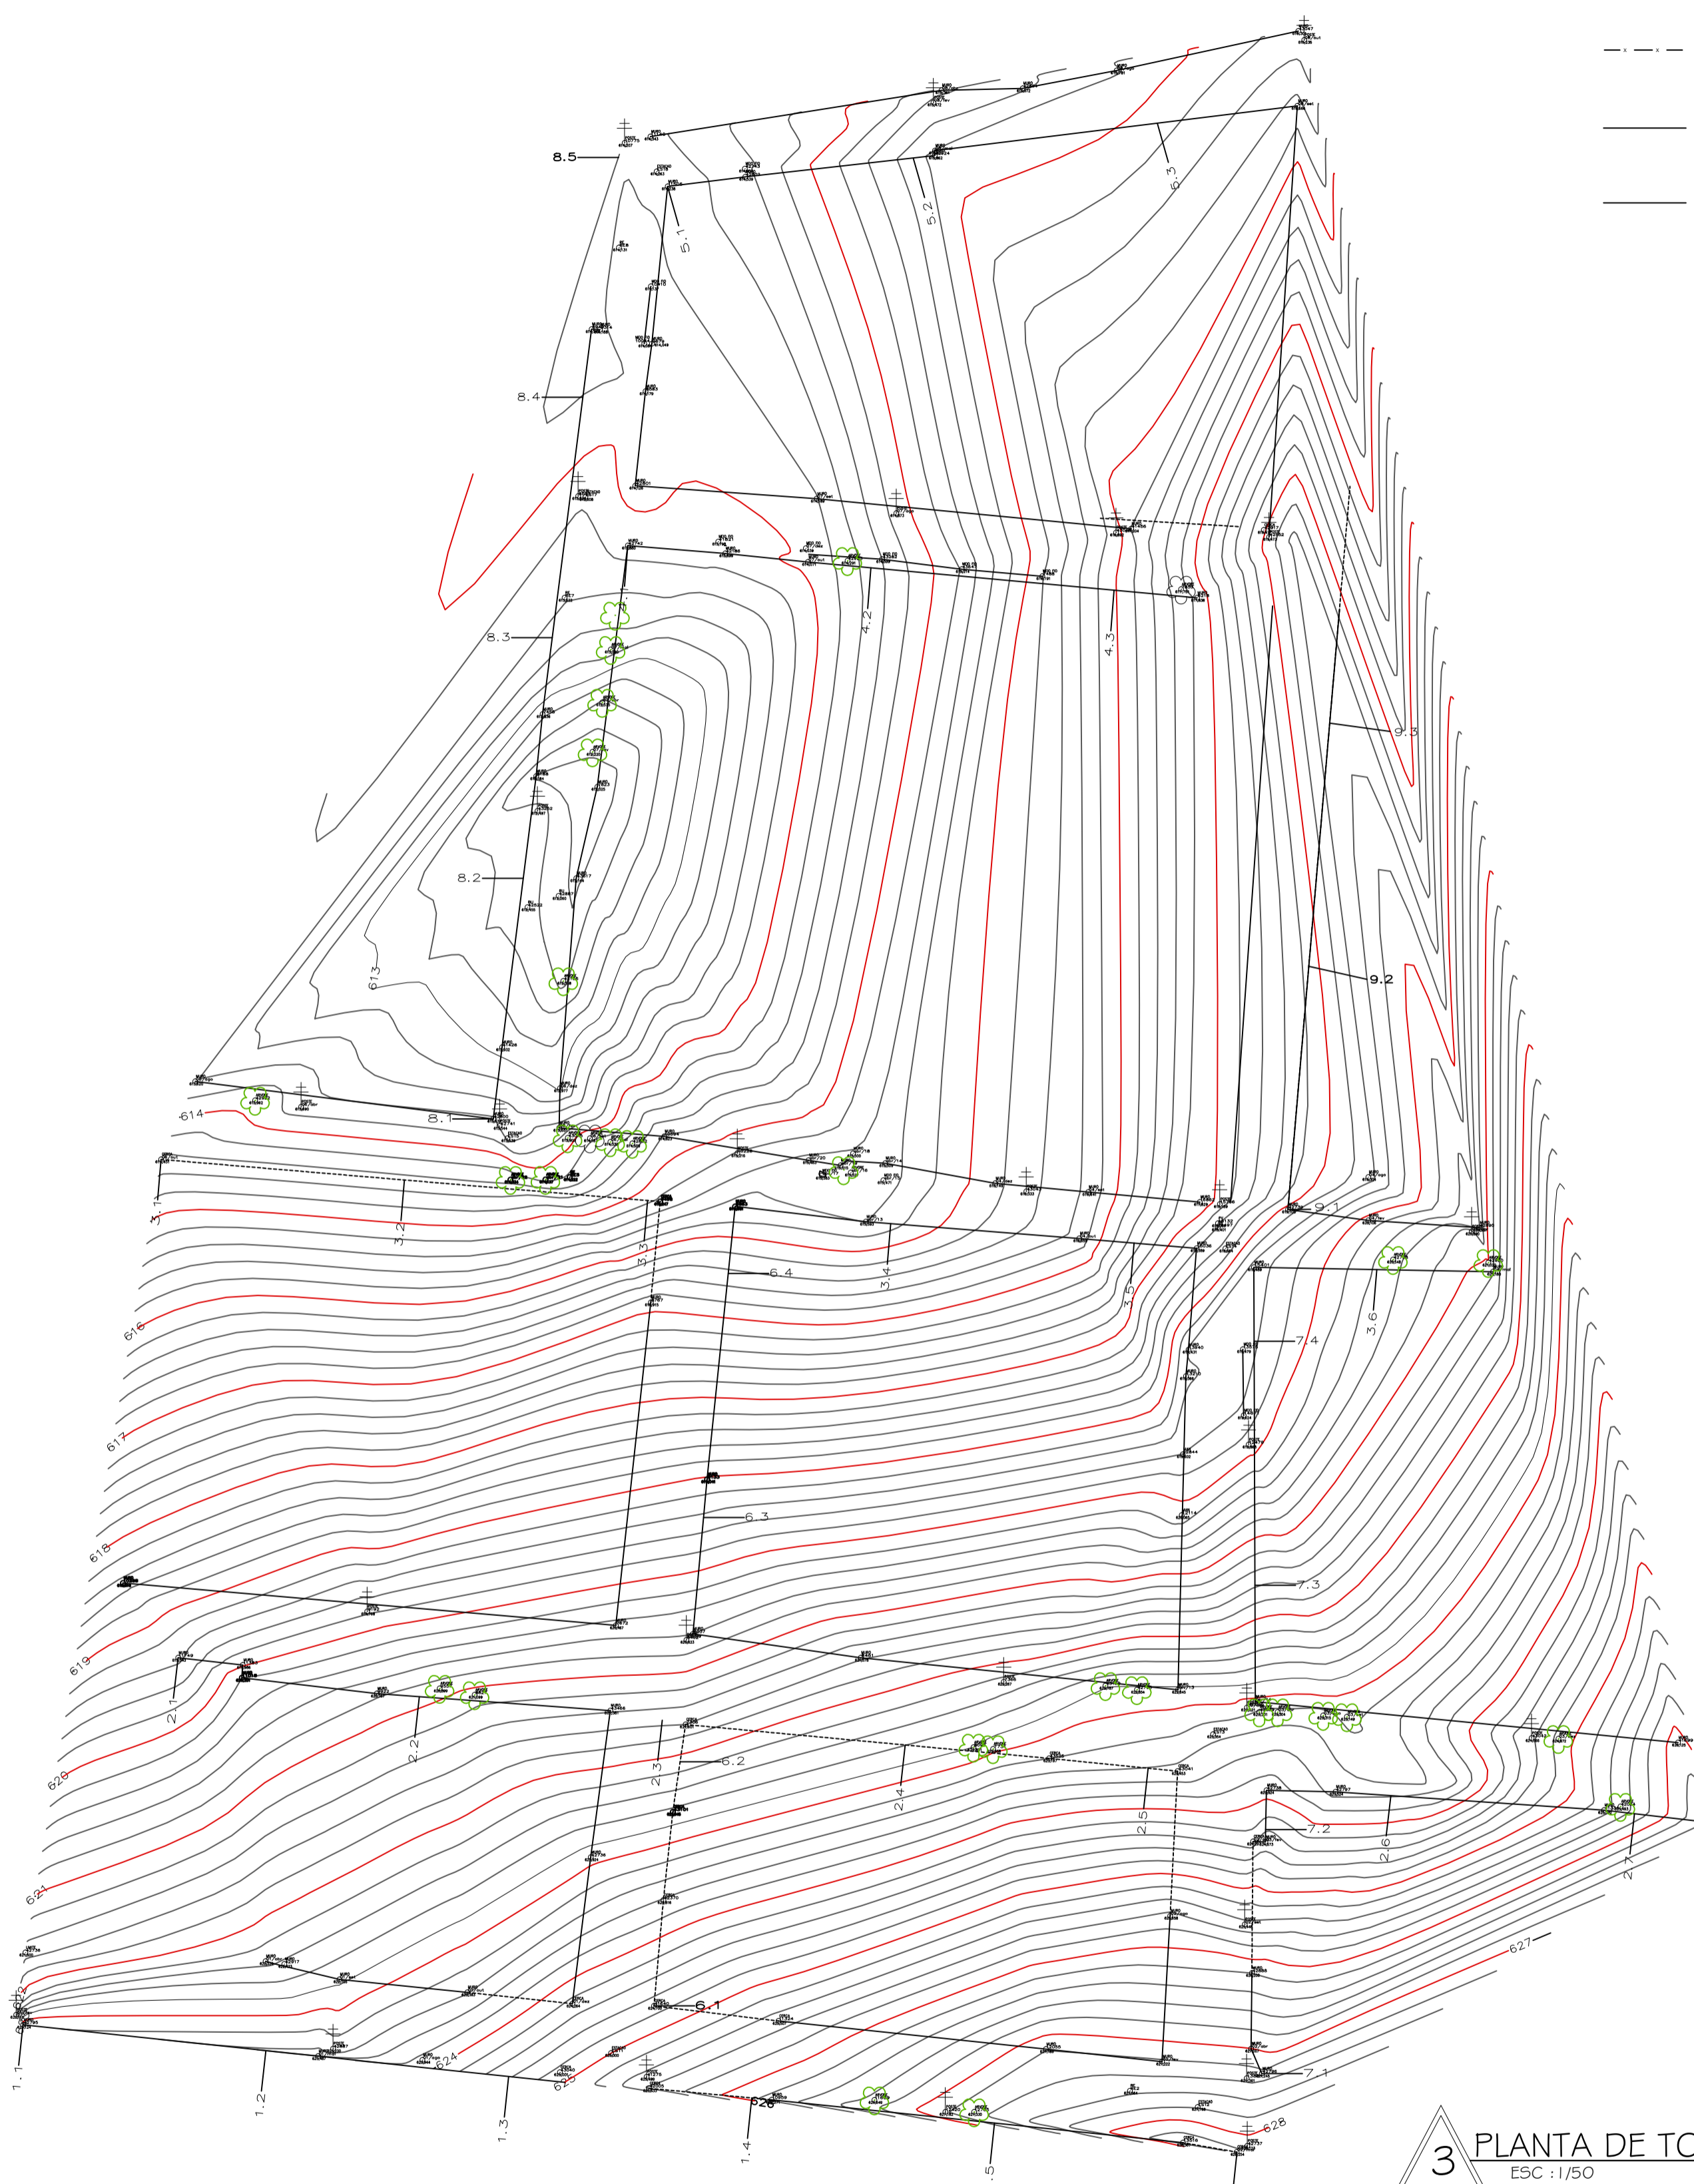

--- Cerca
 — Muro
 — Meio fio

3 PLANTA DE TOPOGRAFIA DO TERRENO
 ESC: 1/50

CRIADO POR UM PRODUTO EDUCACIONAL DA AUTODESK

CRIADO POR UM PRODUTO EDUCACIONAL DA AUTODESK

OBSERVAÇÕES

RAMPA DE ACESSIBILIDADE

DADOS DA PROPOSTA

— NÚMERO DA ART: 1420170000003876297
 — CONTRATO 030721/2016/MCIDADES/CAIXA

PREFEITO

CÉLIO SANTANA
 Prefeito Municipal de Buenópolis/MG.

RESPONSÁVEL TÉCNICO

ARTHUR RODRIGUES MAGALHÃES
 Engenheiro Civil - CREA/MG 210.854/LP.

PREFEITURA MUNICIPAL DE BUENÓPOLIS

RECURSO	PROGRAMA PLANEJAMENTO URBANO DO MINISTÉRIO DAS CIDADES OPERAÇÃO 1030105-55/MCIDADES/CAIXA		
MUNICÍPIO	DATA	ESCALA	
BUENÓPOLIS/MG	23/11/2017	1/50	
LARGURA PAVIMENTO	EXTENSÃO	ÁREA A PAVIMENTAR	
VARIÁVEL	1033,2 M	5589,99M²	

CONTEÚDO: LEVANTAMENTO TOPOGRÁFICO

FRANCHA

03/05